

"STUDY 25"


8 rue Weiss
25000 BESANCON



R+2 T1 A206

Tableau des surfaces habitables



Entrée	2,74
Séjour / Cuisine	12,44
Douche / Wc	2,91
	18,09 m ²

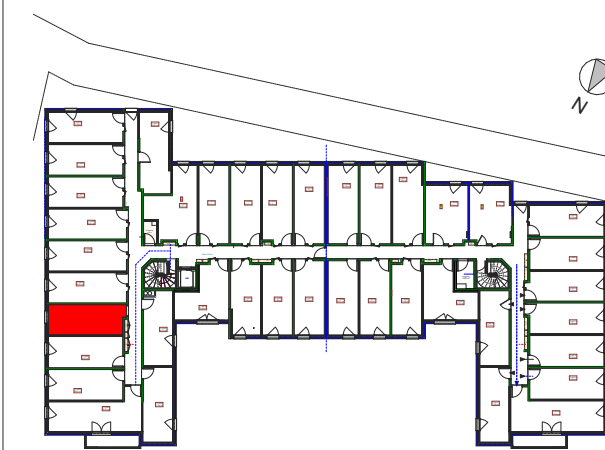

Rue Weiss

 Faux plafond

Date : 12/12/2025
Indice : A

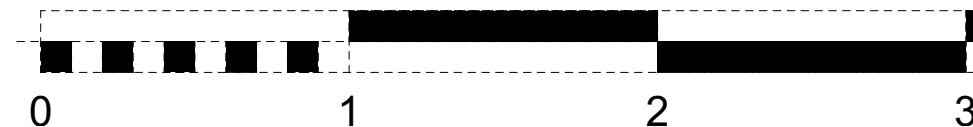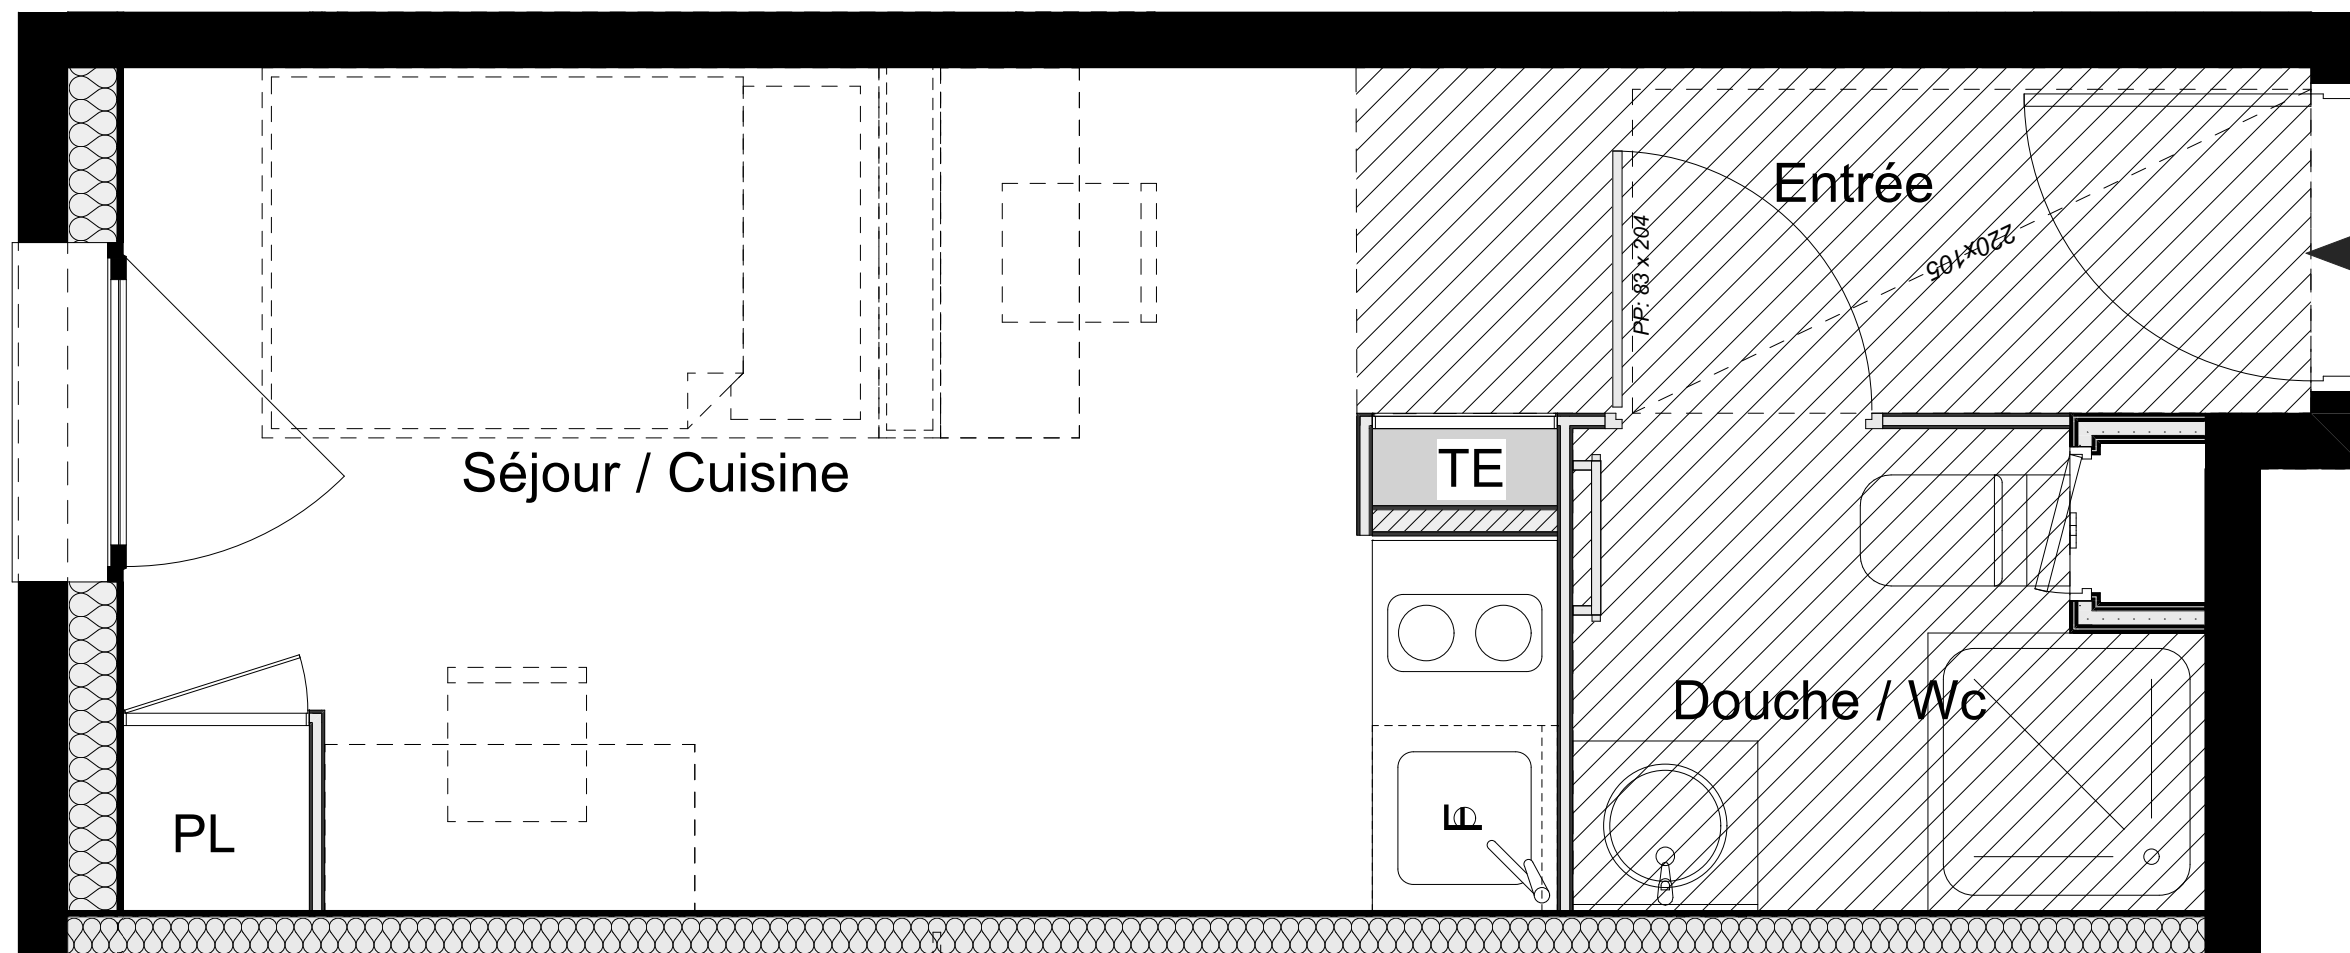

Les côtes, les surfaces, les gaines et les soffites sont susceptibles de modification dues aux impératifs administratifs, aux contraintes techniques de construction et aux tolérances d'exécution.
Les meubles et éléments de cuisine dessinés sur ce plan ne sont qu'indicatifs. Seuls seront fournis les équipements sur le descriptif annexé à l'acte de vente