



"STUDY 25"

8 rue Weiss

25000 BESANCON



R+2	T1	A211
Tableau des surfaces habitables		
Entrée	2,32	
Séjour / Cuisine	12,58	
Douche / Wc	2,93	
	17,83 m²	

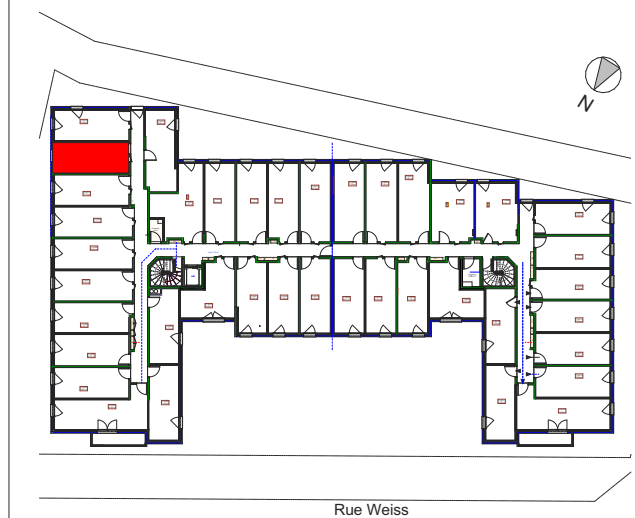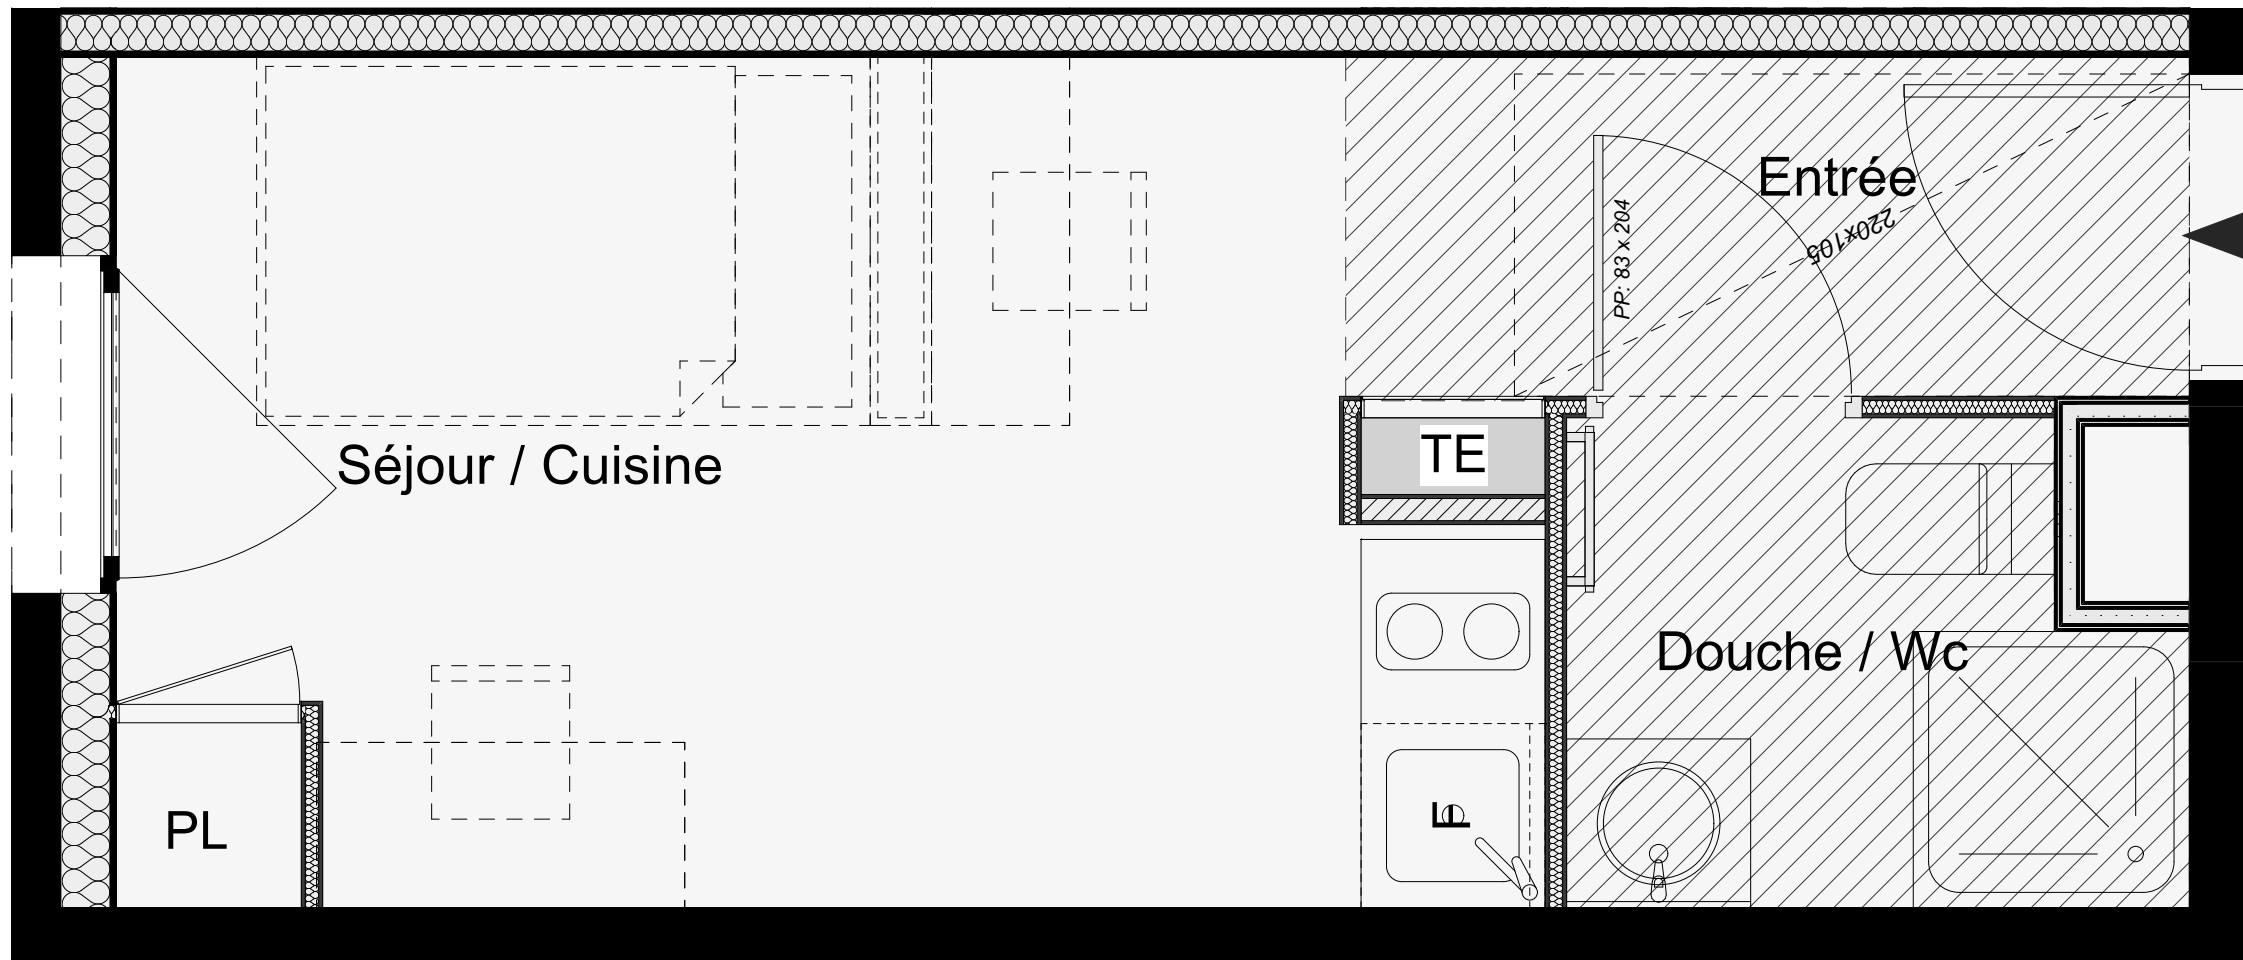

Les côtes, les surfaces, les gaines et les soffites sont susceptibles de modification dues aux impératifs administratifs, aux contraintes techniques de construction et aux tolérances d'exécution.
Les meubles et éléments de cuisine dessinés sur ce plan ne sont qu'indicatifs. Seuls seront fournis les équipements sur le descriptif annexé à l'acte de vente