

"STUDY 25"

8 rue Weiss
25000 BESANCON




R+1

T1

B114

Tableau des surfaces habitables

Entrée / Pl	1,70
Séjour / Cuisine	13,57
Douche / Wc	2,95
	18,22 m²

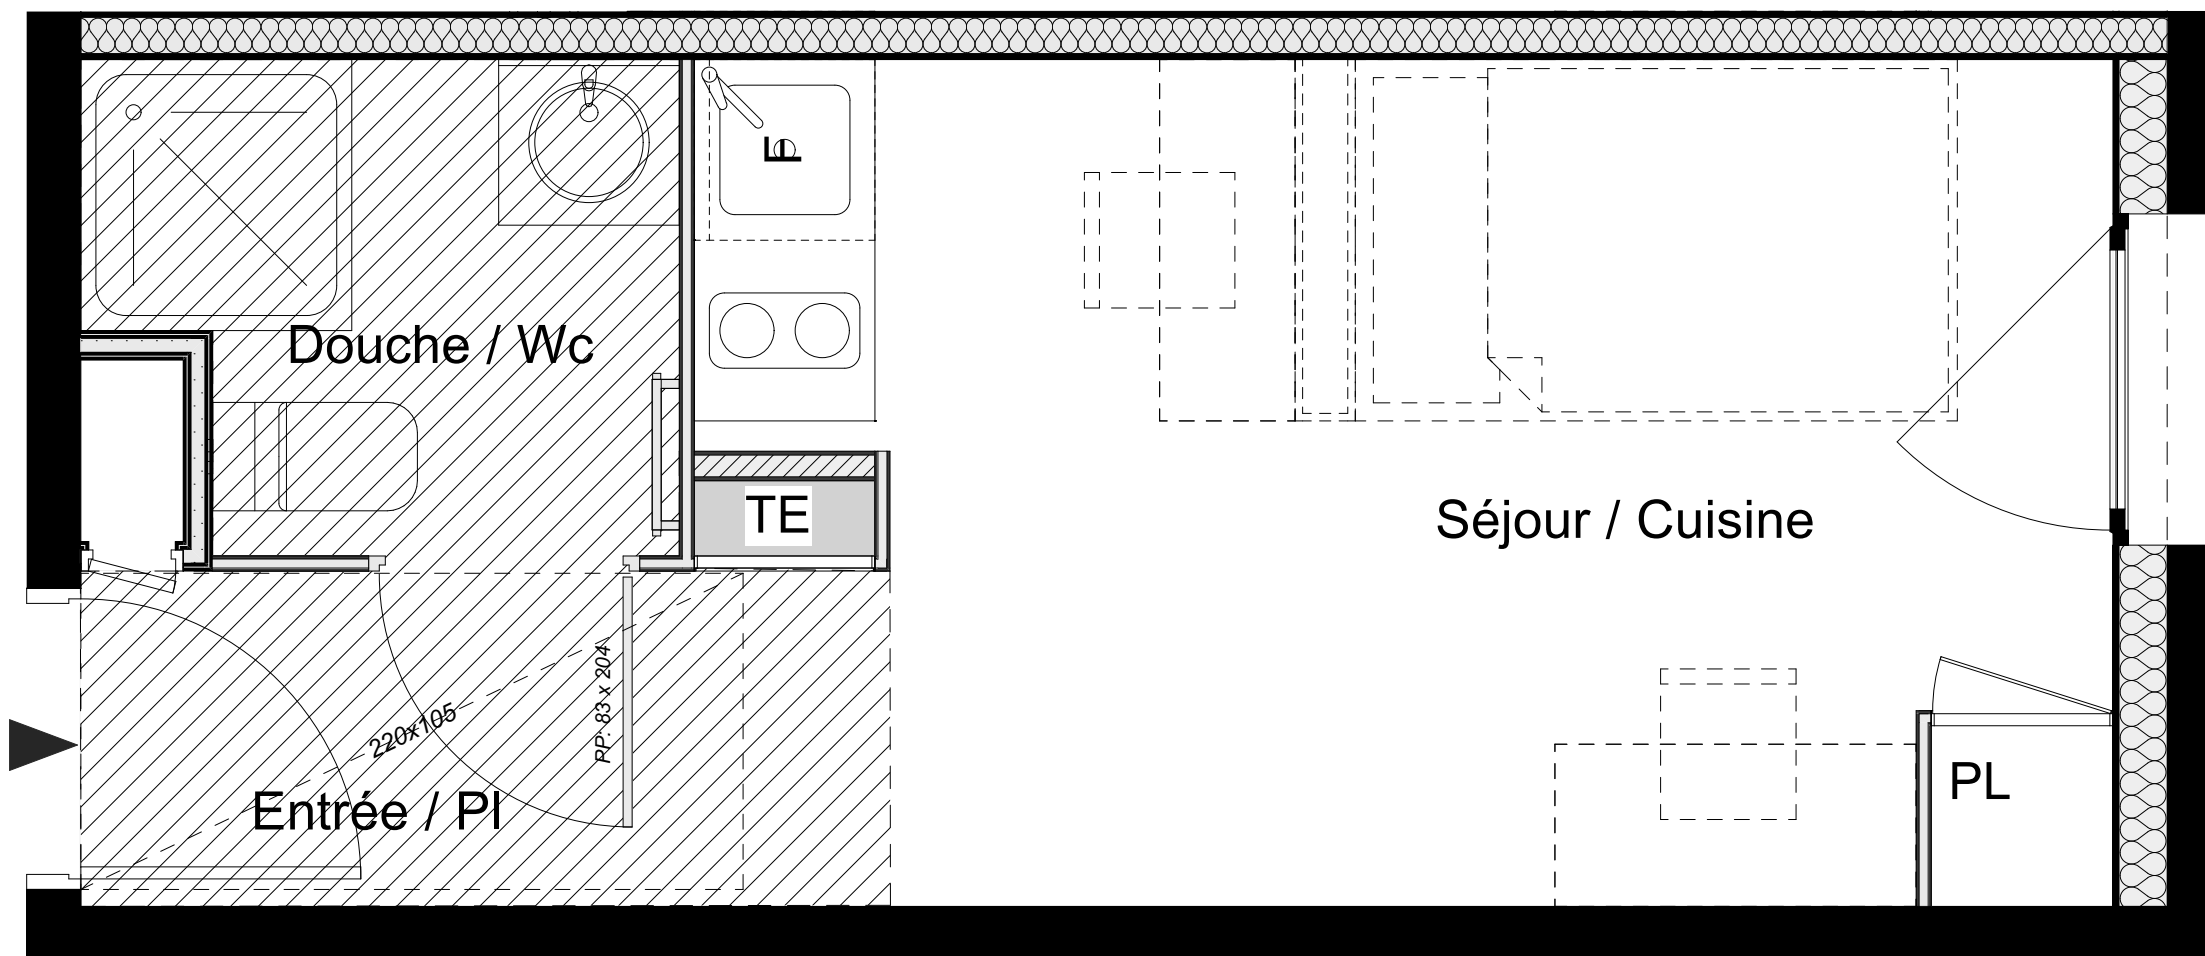

Les côtes, les surfaces, les gaines et les soffites sont susceptibles de modification dues aux impératifs administratifs, aux contraintes techniques de construction et aux tolérances d'exécution.
Les meubles et éléments de cuisine dessinés sur ce plan ne sont qu'indicatifs. Seuls seront fournis les équipements sur le descriptif annexé à l'acte de vente

