
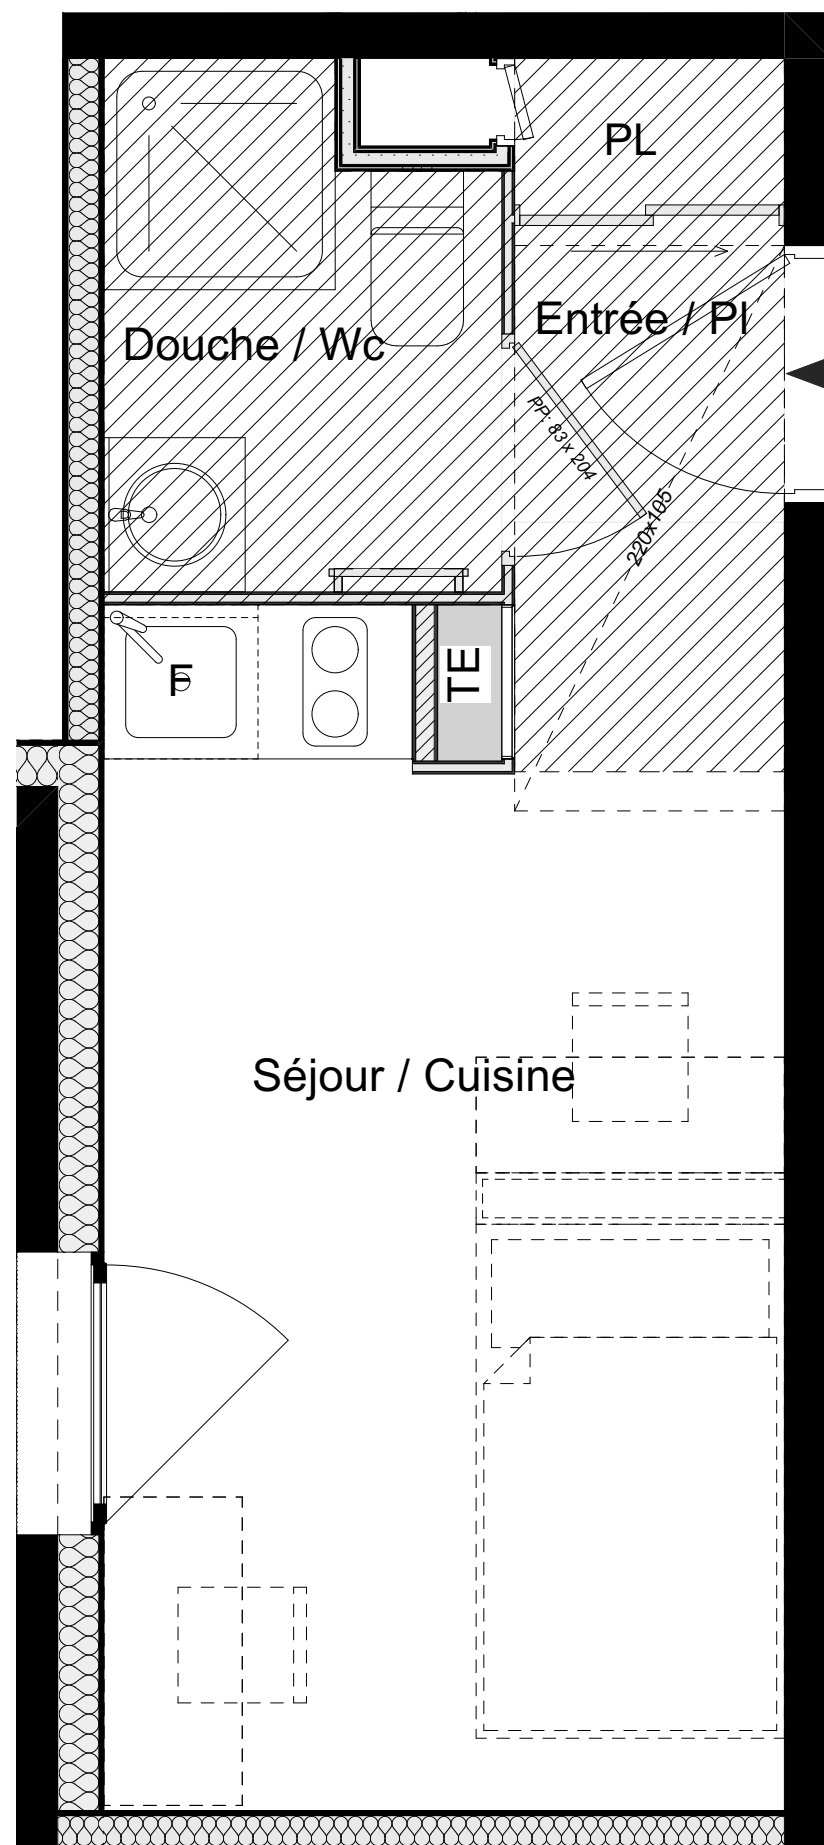


Les côtes, les surfaces, les gaines et les soffites sont susceptibles de modification dues aux impératifs administratifs, aux contraintes techniques de construction et aux tolérances d'exécution.
Les meubles et éléments de cuisine dessinés sur ce plan ne sont qu'indicatifs. Seuls seront fournis les équipements sur le descriptif annexé à l'acte de vente

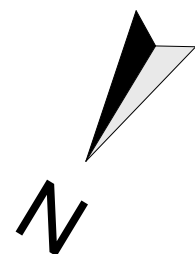

5 Rue Marc Bloch 69007 LYON
Tél : 04.37.65.14.24 Fax : 04.37.65.14.23

"STUDY 25"

8 rue Weiss
25000 BESANCON




R+1

T1

B118

Tableau des surfaces habitables

Entrée / Pl	1,90
Séjour / Cuisine	12,50
Douche / Wc	2,94
	17,34 m²

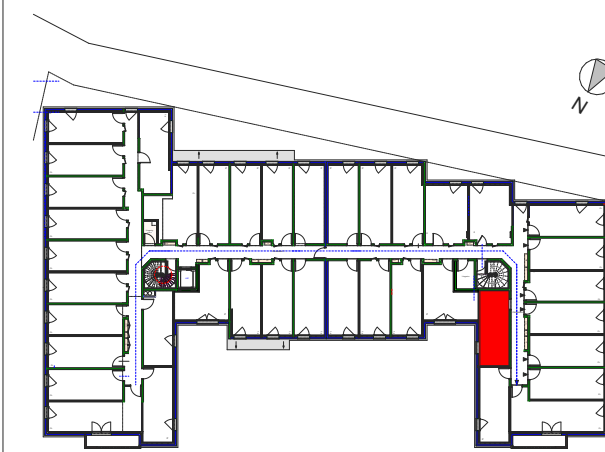

Rue Weiss

Faux plafond

Date : 12/12/2025

Indice : A

