

Le Stadium

Avenue Youri Gagarine, 69700 GIVORS



Plan de Précommercialisation



T3	LOT	ETAGE
	C108	R+1


Entrée	4,70 m ²
Séjour-Cuisine	33,20 m ²
Chambre 1	9,50 m ²
Chambre 2	13,10 m ²
Salle de bain	4,90 m ²
Wc	2,10 m ²
Surface habitable totale	67,50 m²

Balcon	12,10 m ²
Surface totale	79,60 m²

LEGENDE

VR : volet roulant	LV : lave vaisselle
LL : lave linge	CU : cuisson
REF : réfrigérateur	PL : placard
TA : tableau électrique	

	Faux-plafond, soffite
	Cloison démontable

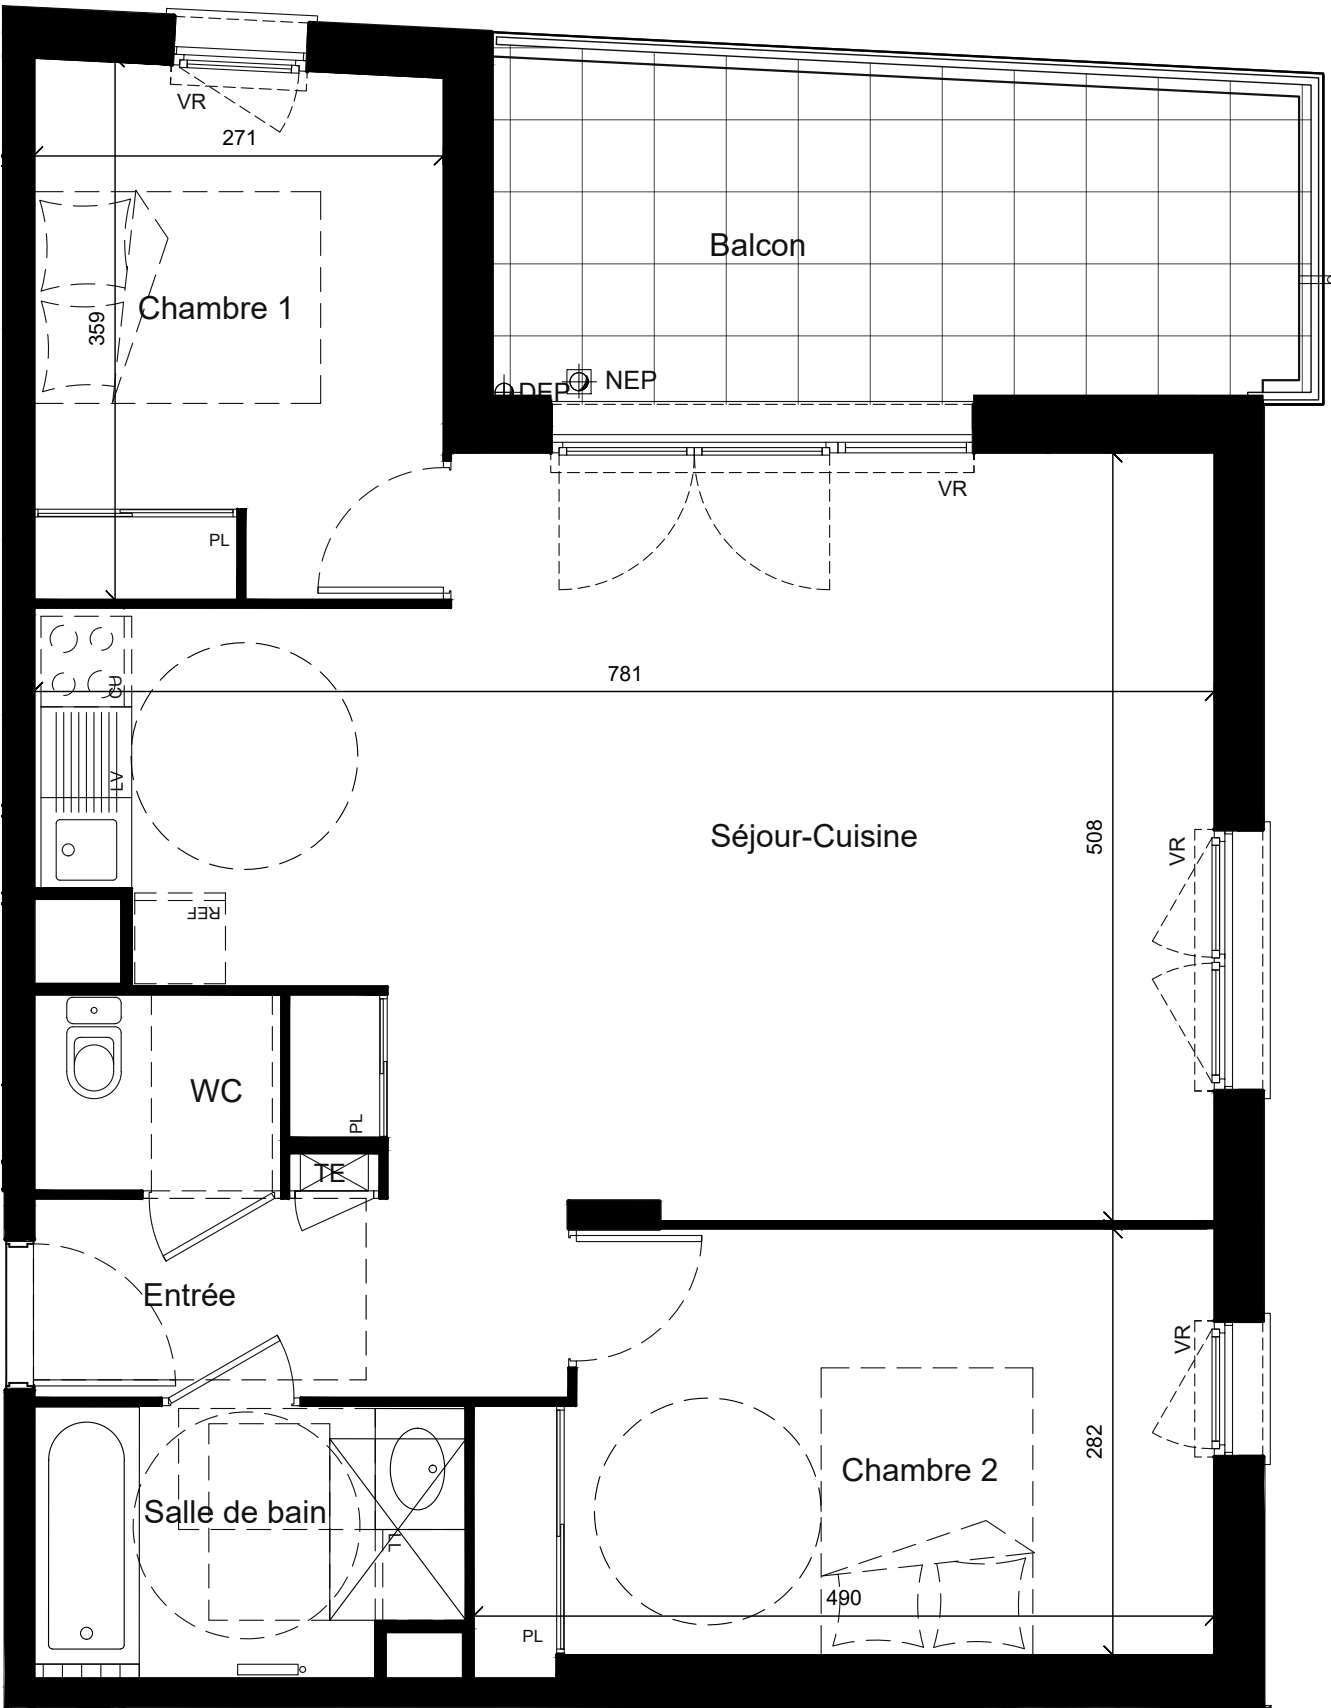

Les cotes, les surfaces, les gaines et les soffites sont susceptibles de modification dues aux impératifs administratifs, aux contraintes techniques de construction, et aux tolérances d'exécution. Les meubles et éléments de cuisine dessinés sur ce plan ne sont qu'indicatifs. Seuls seront fournis les équipements sur le descriptif annexé à l'acte de vente.



Edition du 10/10/2025