


Le Stadium

Avenue Youri Gagarine, 69700 GIVORS



Plan de Précommercialisation

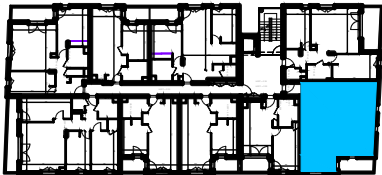

T3	LOT	ETAGE
	D202	R+2

Entrée	4,90 m²
Séjour-Cuisine	28,50 m²
Chambre 1	9,70 m²
Chambre 2	13,00 m²
Dégagement	2,10 m²
Salle de bain	5,20 m²
Wc	2,00 m²
Surface habitable totale	65,40 m²

Balcon 5,90 m²

Surface totale 71,30 m²

LEGENDE

VR : volet roulant

LV : lave vaisselle

LL : lave linge


CU : cuisson

REF : réfrigérateur

PL : placard

TA : tableau électrique

Faux-plafond, soffite

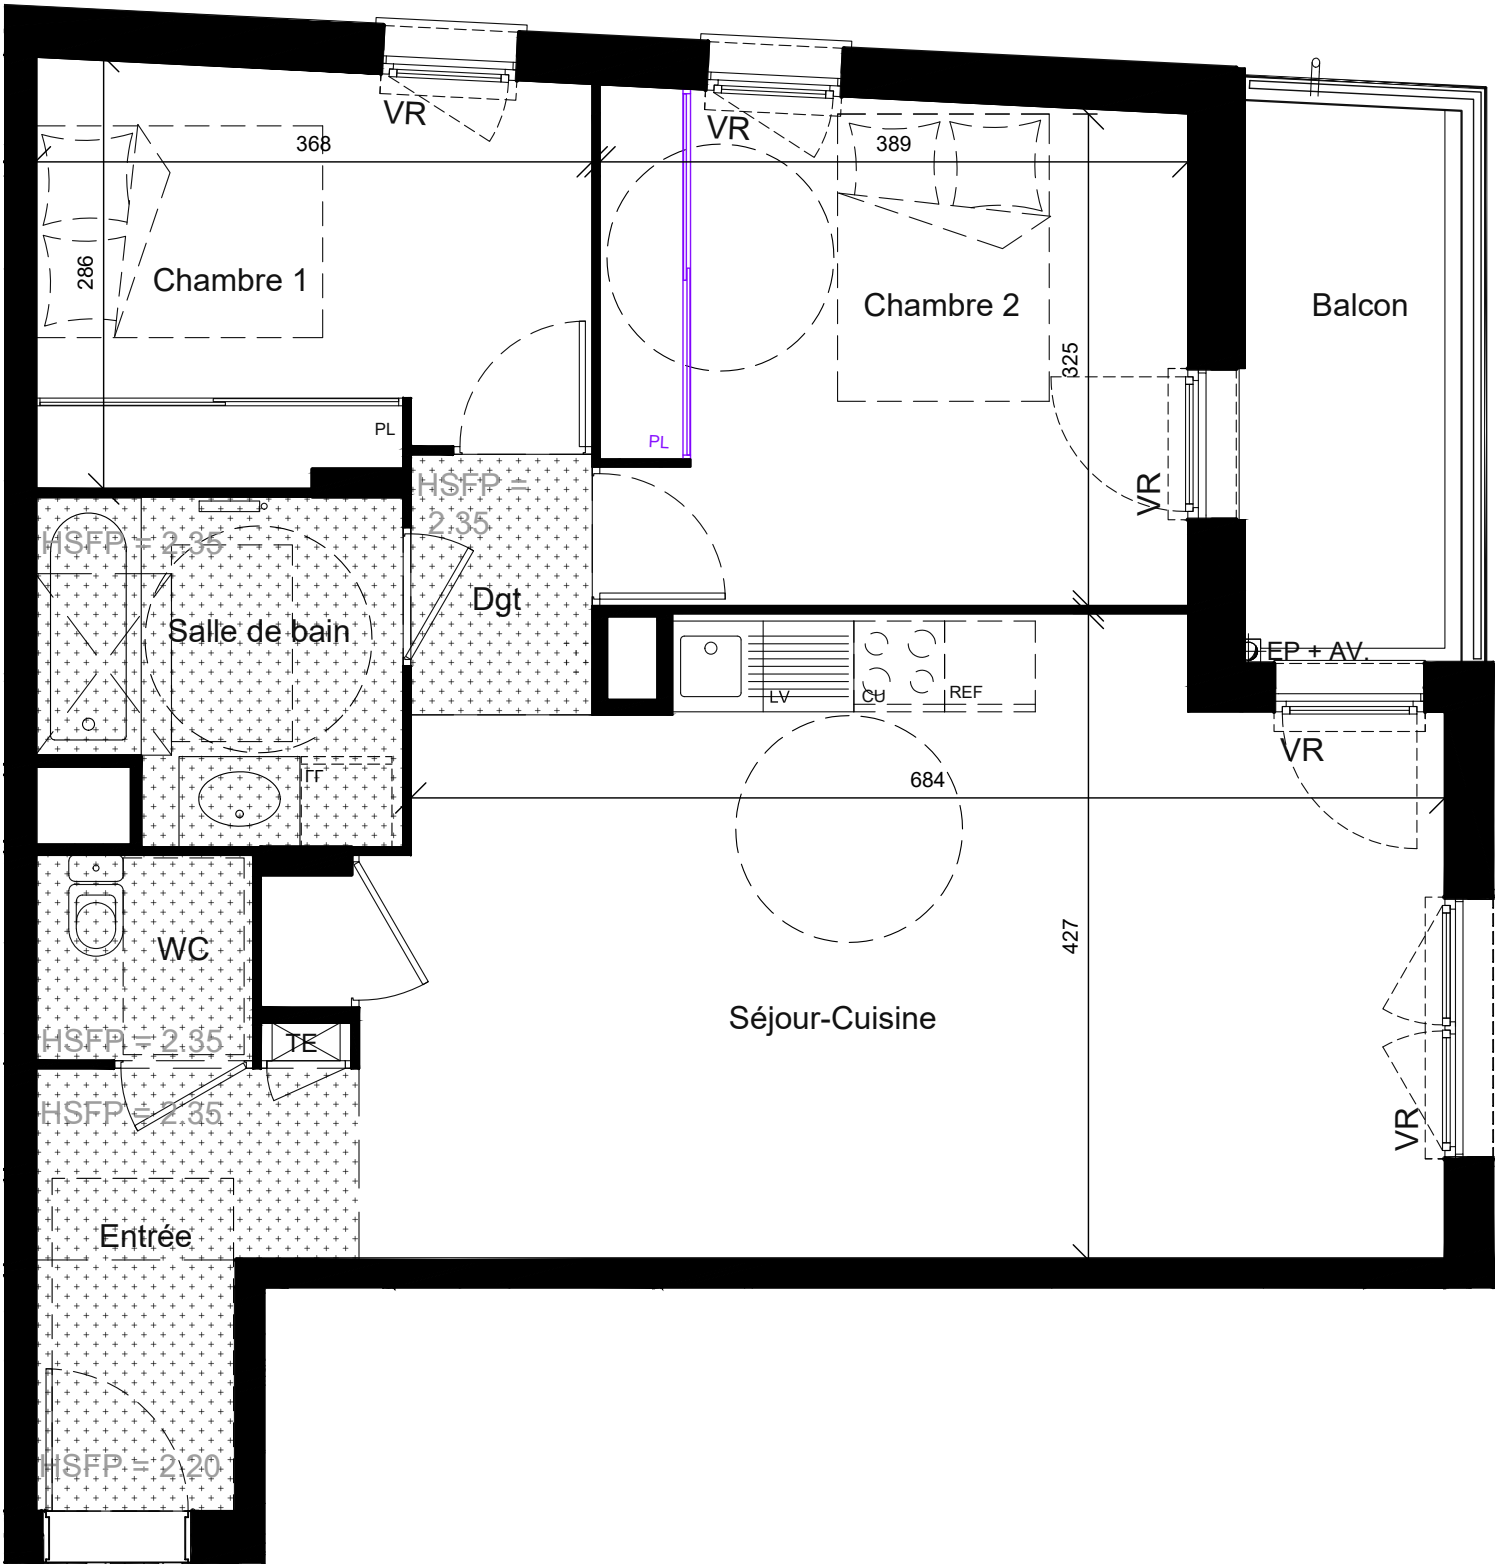Cloison démontable

Les cotes, les surfaces, les gaines et les soffites sont susceptibles de modification dues aux impératifs administratifs, aux contraintes techniques de construction, et aux tolérances d'exécution. Les meubles et éléments de cuisine dessinés sur ce plan ne sont qu'indicatifs. Seuls seront fournis les équipements sur le descriptif annexé à l'acte de vente.

Edition du 10/10/2025